


Fasade NordVest

1:50

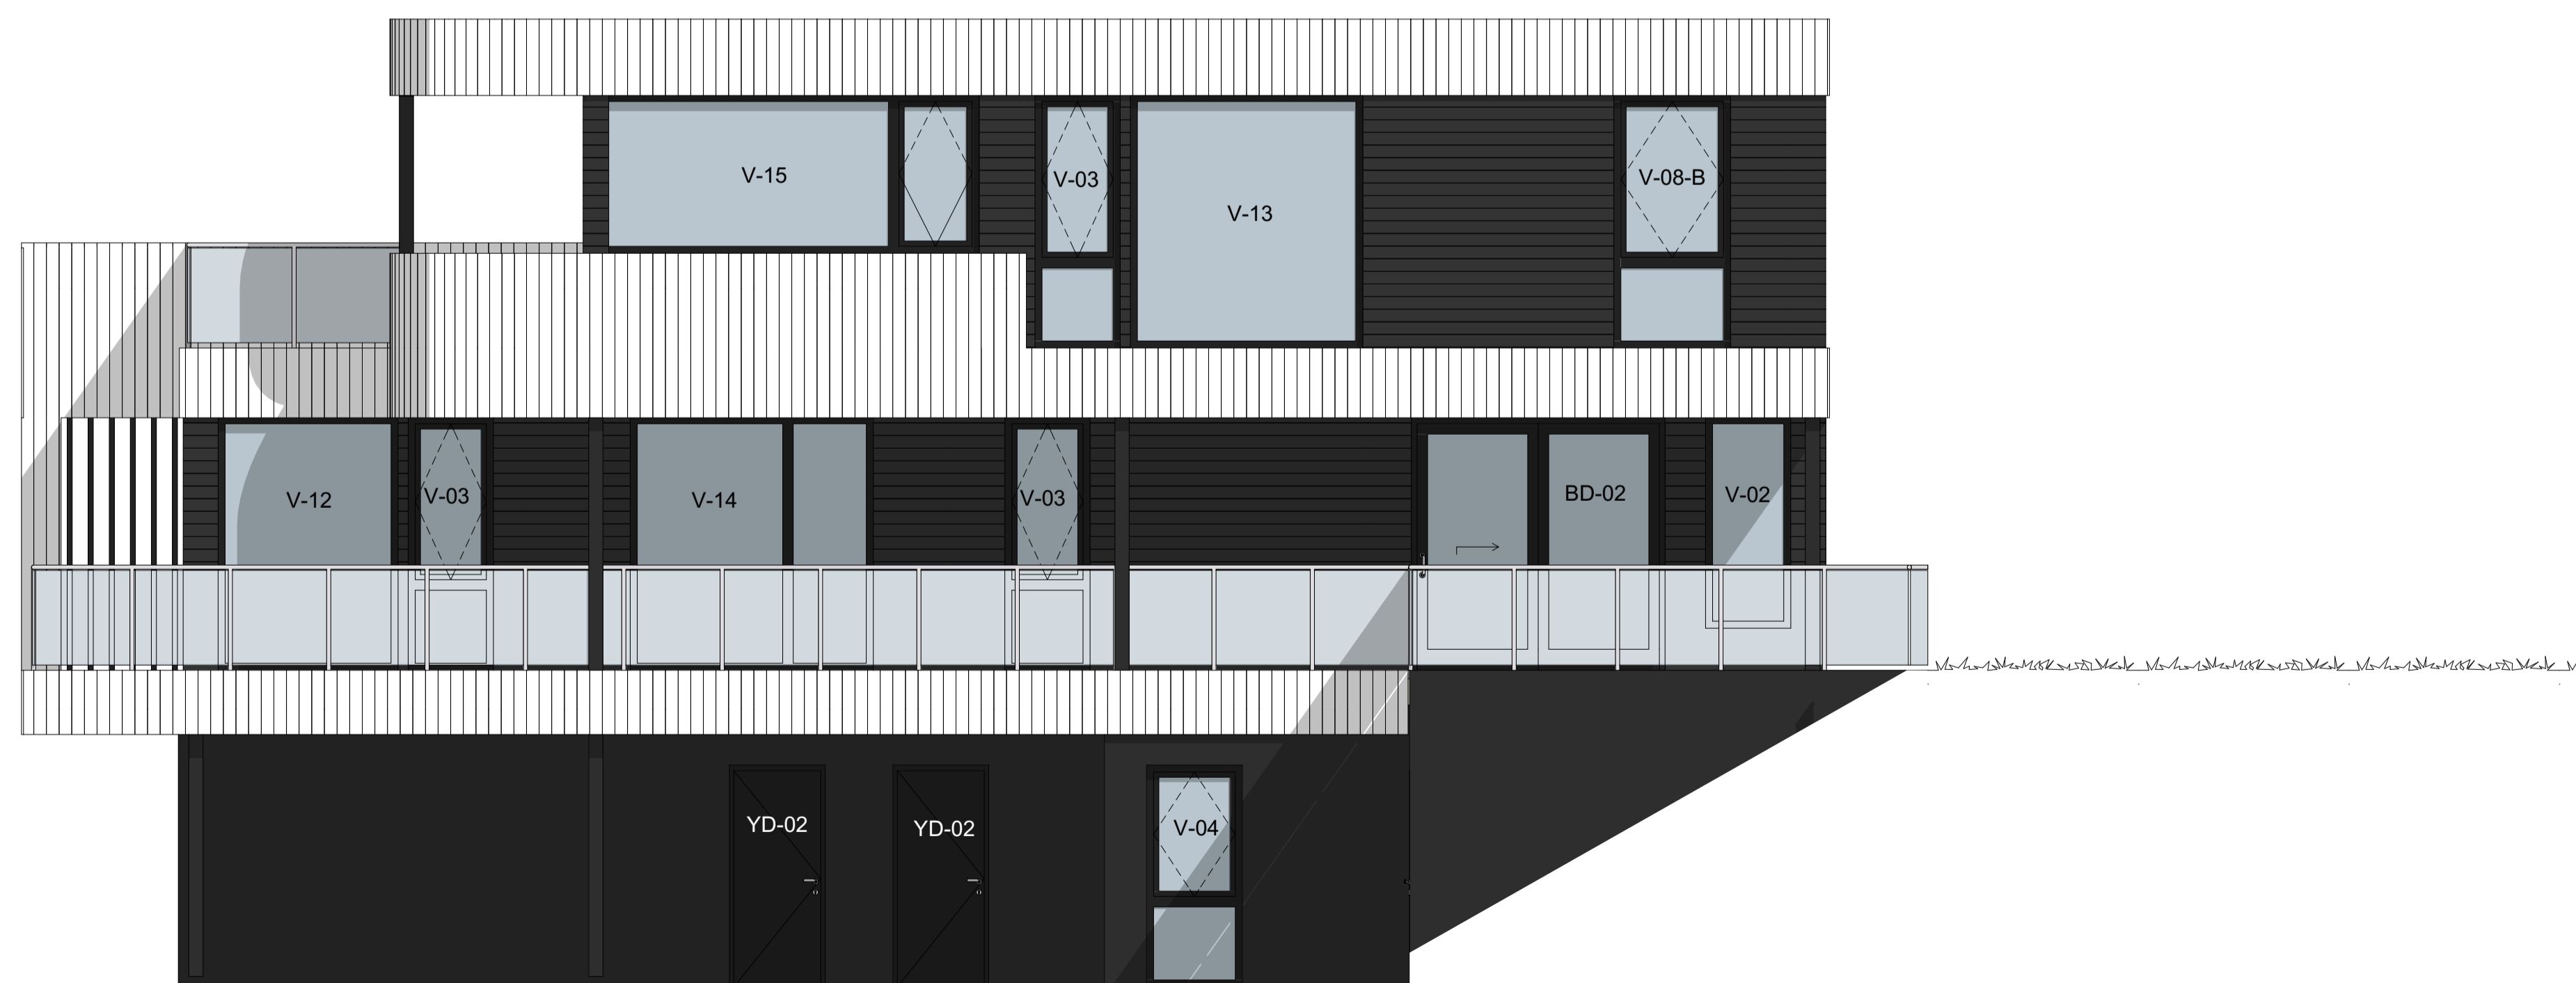

Fasade SørØst

1:50

Rev.	Nr.	Beskrivelse	Dato	Sign.	Kontroll

Rev.	Nr.	Beskrivelse	Dato	Sign.	Kontroll

Rev.	Nr.	Beskrivelse	Dato	Sign.	Kontroll

Detaljprosjekt



nordvind arkitektur as

Tilrasker <b>Bjarte Bergtun</b>		Godkjent	
Prosjekt <b>Monsavegen 22</b> 5208 Os		Kontroll prosjekt Sign. Kontroll	
BRÅ - 101 + 101 + 102 + 02 + Garage + Sig bod: 64,6 + 127,7 + 99,5 + 74,0 + 80,5 + 9,5 m²		Fåstavn 20-02 Monsavegen 22	
BRÅ - Totalt: 455,8 m²		Dato 03.04.20	
BRÅ - oppsummet: 291,8 m²		Målestokk 1:50	
BRÅ - 203,8 m²		Kontroll utførende	
Gnr./Bnr./Eiend.: 45/184		Sign. Kontroll	
Tegningsnr.: 20-02		Volam: 700,3 m³	
Type tegning: Fasader		Tegningsnr.: A40-101	
		Prosjekt nr. for projektløp:	