Fasade NordØst 1:50

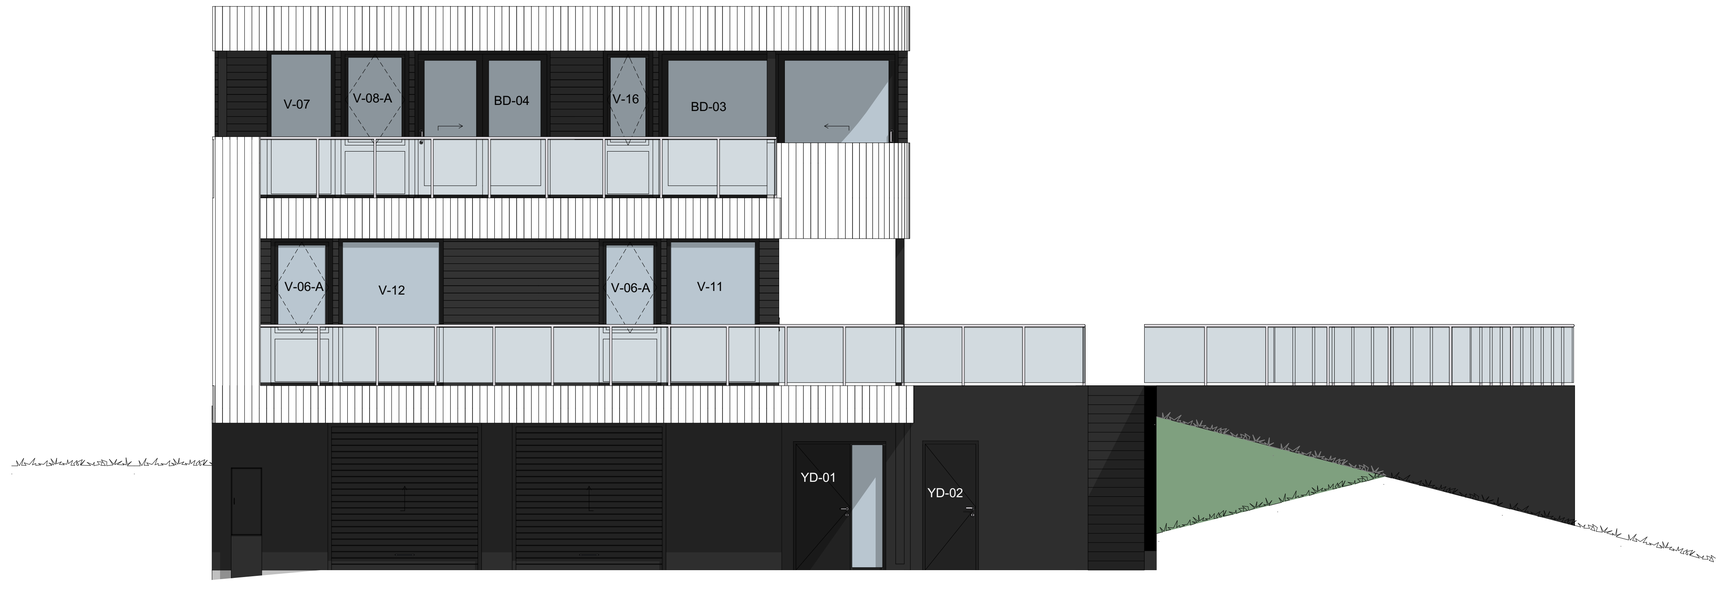

Fasade SørVest 1:50

Tegningsnr.
A40-102

Revisjon nr.

Type tegning
Fasader

Rev	Nr	Beskrivelse	Dato	Sign	Kontr

Fase
Detaljprosjekt

NORGESHUS Kjell Aarvik

nordavind arkitektur as

Tiltakshaver
Bjarte Bergtun

Prosjekt
Monsavegen
Monsavegen 22
5208 Os

BRA - U01 + H01 + H02 + OD + Garasje + Sp.bod:
64,6 + 127,7 + 99,5 + 74,0 + 80,5 + 9,5 m²

BRA - Totalt:	BRA - oppvarmet:	BYA:
455,8 m²	**291,8 m²**	**203,8 m²**

Gnr./Bnr./Festenr.:
45/184

Volum:
700,3 m³

Prosjektnr.:
20-02

Tegningsnr.:
A40-102

Type tegning:
Fasader

Godkjent

Kontroll prosjekt:
Sign. | Kontroll

Filnavn
20-02 Monsavegen.pln

Dato
03.04.20

Målestokk
1:50

Kontroll utførende
Sign. | Kontroll

Prosjektnr. for prosjekterende/lev.