

MERKNADER:

Forbehold: Det tas forbehold om mulig nedforet himling pga. tekniske forhold. Arealer er beregnet ut fra tegning og er oppgitt iht. NS3940. Tekniske forhold i bygningsmessig utførelse kan påvirke arealer i mindre grad.



Boenhet i småhus skal oppføres med skorstein. Kravet gjelder ikke dersom boenheten oppføres med vannbåren varme. Unntak for skorstein forutsetter at vannbåren varme dekker minimum behov for romoppvarming i stue eller tilsvarende rom. Det kan benyttes annen oppvarming på baderom, soverom eller rom som skal holde lavere innnetemperatur. Det er ikke krav til vannbårent varmebatteri for ventilasjonen, og det omfatter heller ikke oppvarming av varmt tappevann.

Det er beregnet sikkerhetsglass på vinduer/balkongdører med brystningshøyde mindre enn 0,8 m i områder der det er angitt terrasser/uteplasser. Dette kan avvike fra perspektiver i huskatalogen og det kommer fram av dør- og vindusskjema hvilke vinduer/balkongdører dette gjelder

Prosjektering iht TEK 17.

Sikkerhetsglass leveres ihht. Plan og bygningsloven og glassbransjens anbefalinger.

Terreng i fall 1:50 minst 3 meter fra fasade.

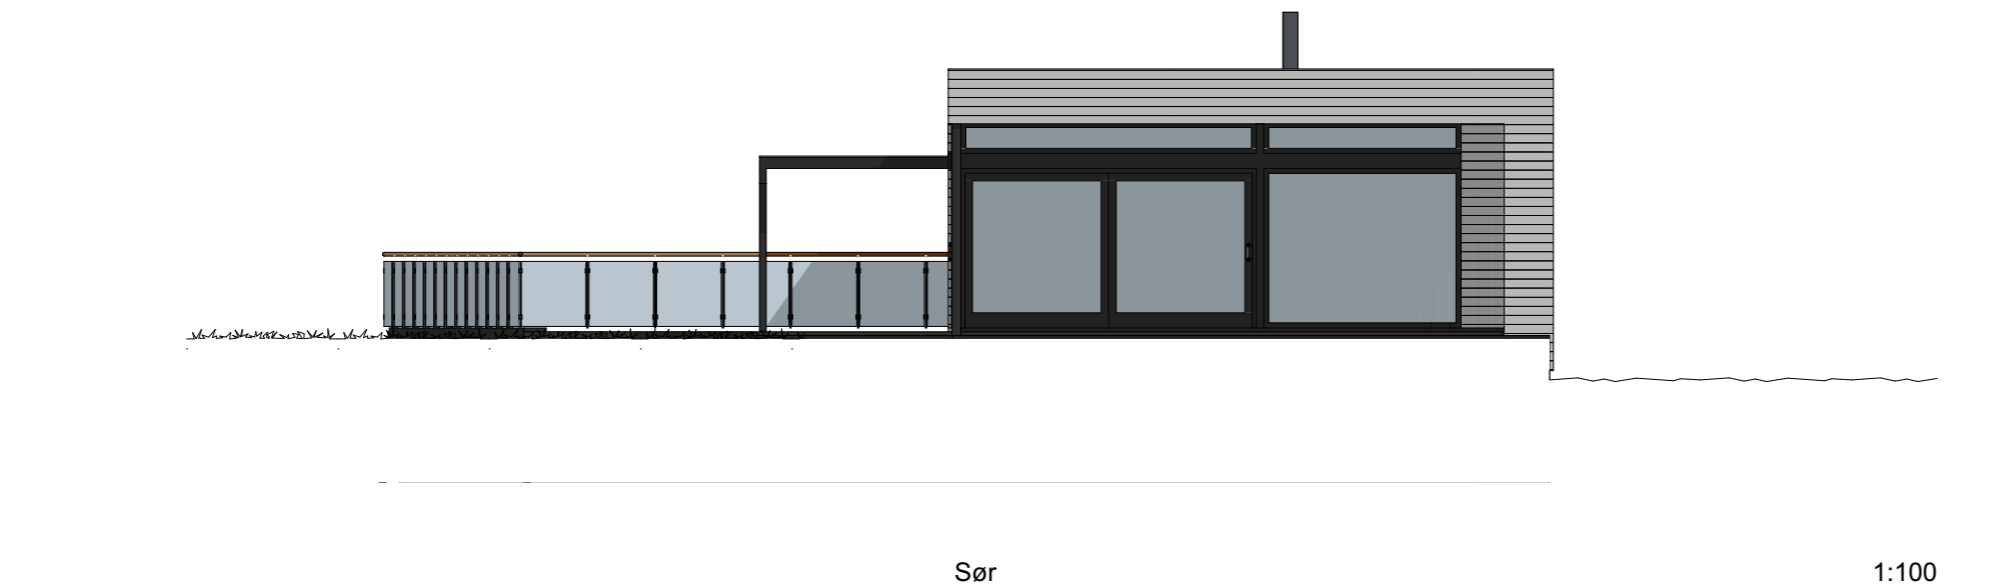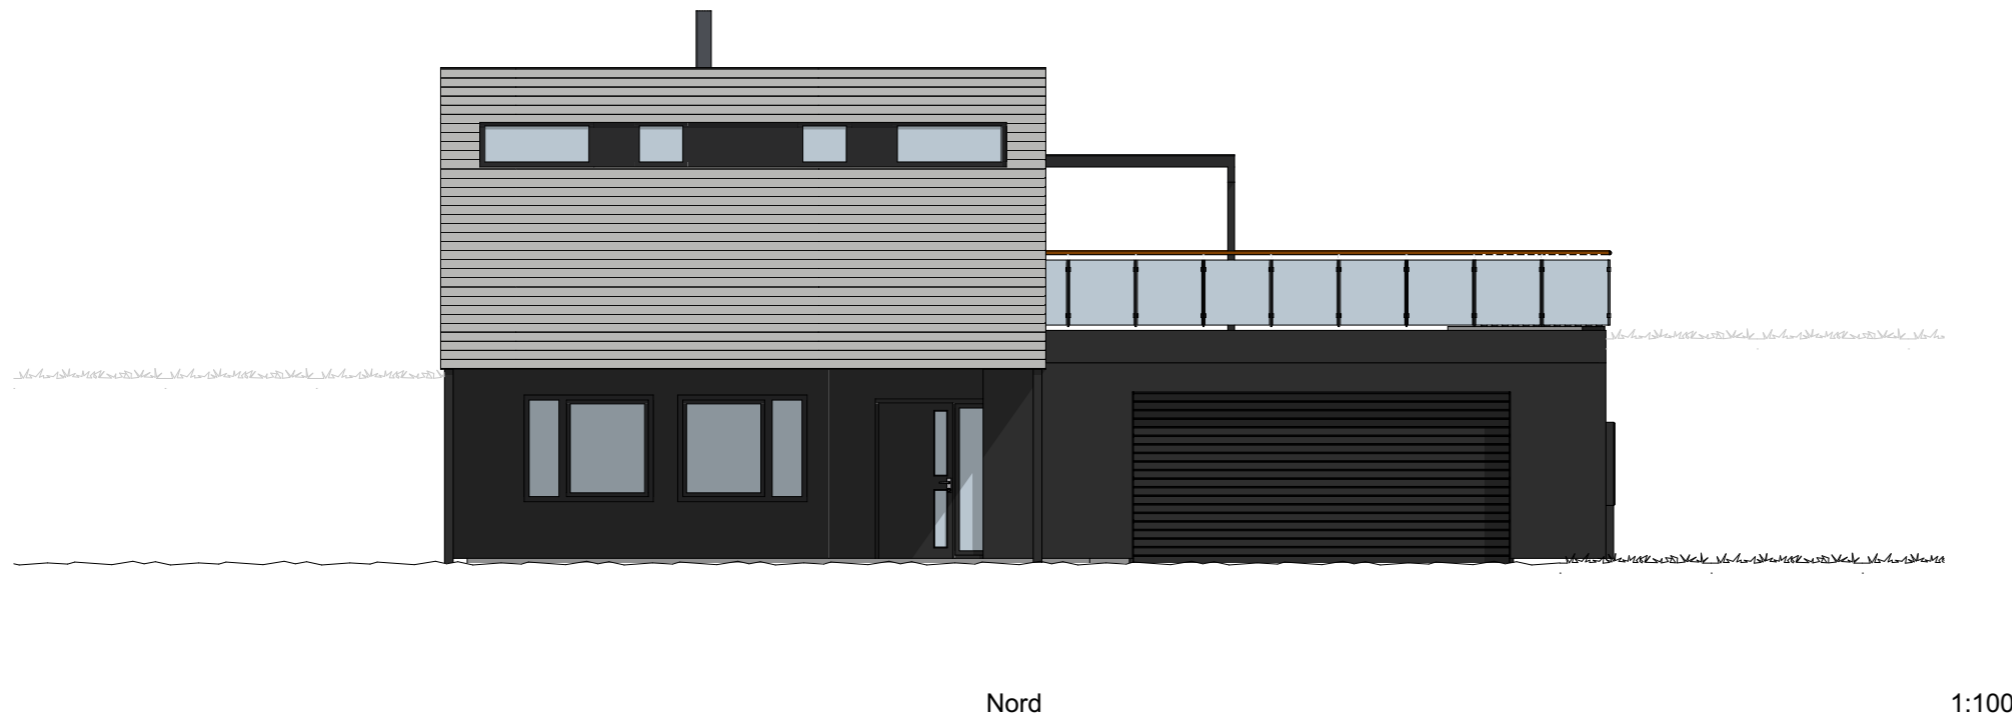

Index	Dato	Beskrivelse	Sign	Kontr.

Oppvarmet BRA: 221,9 m ²	BYA: 232,0 m ²	VOLUM: 579,9 m ³	ENERGIMERKE
BRA U01 + H01 + Garasje/Sp.bod + OD: 96,0 + 125,9 + 54,8 + 56,7 m ²		BRA TOTALT: 333,4 m ²	

BYGGEKommUNE: Os	GNR/BNR: 55/352	POSTNR: 5210	POSTSTED: Os
ADRESSE: Banktjørnhaugen 44			MOH: 56 moh.

TEGNET AV: MM	KONTROLLERT AV: RGS	DATO: 19.08.19	FORMAT: A3
------------------	------------------------	-------------------	---------------

PROSJEKT: Enebolig Kinden	PROSJEKTNR.: 19-0146
TEGNINGEN VISER: Fasader	TEGNING NR.: ARK-2-3-01
STATUS: Byggemelding	MÅLESTOKK: 1:100

TILTAKSHAVER:
Anders Kinden

BYGGEFIRMA:

Kjell Aarvik

INGENIØR- OG ARKITEKTKONTORET NORGESHUS AS, PB 161, 7223 MELHUS, TLF: 72 85 69 00

TEGNINGEN ER BESKYTTET ETTER LOV OM OPPHAVSRETT OG EIES AV NORGESHUS AS. TEGNINGER SKAL IKKE BENYTTES UTEN VÅR TILLATELSE. TEGNINGEN GJELDER IKKE SOM ARBEIDSTEGNING.

REV.
•