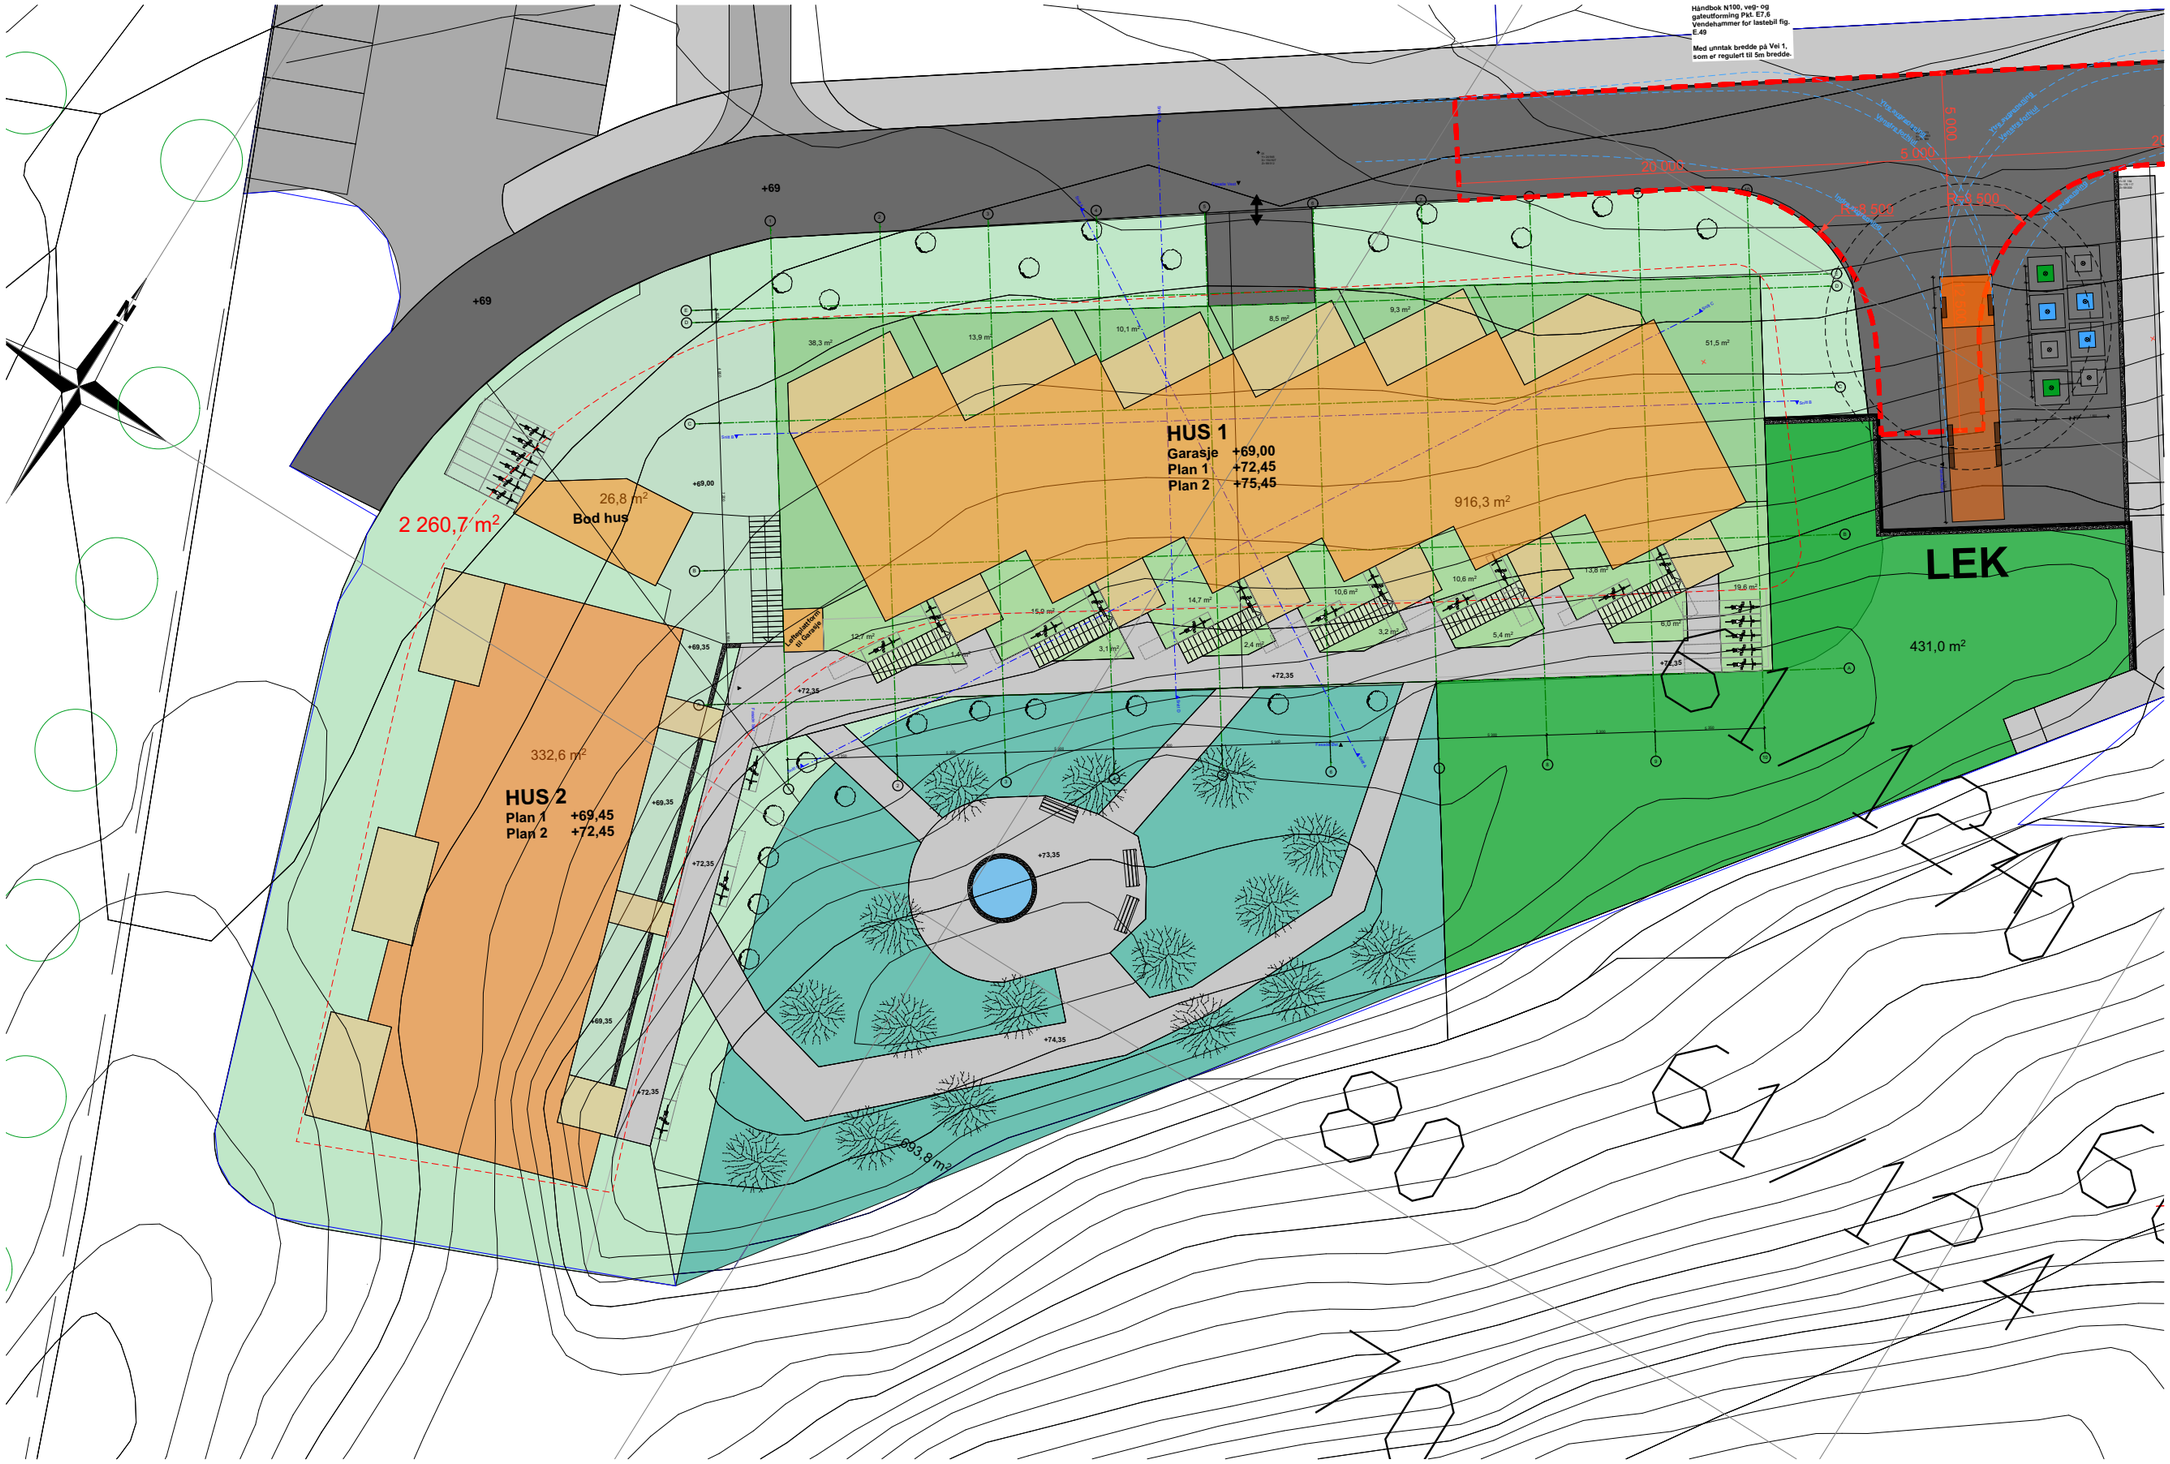

REV.	DATO	BESKRIVELSE	SIGN.

FASE

Situasjonsplan - etter tiltak

PROSJEKT

Hjelle hagen
Hjellemarka 3

TILTAKSHAVER

MARKHUS BOLIG AS

ENTREPRENØR

BYGGMESTER MARKHUS

PROSJEKTNR.:	DATO:
#	28.09.2018
Målestokk:	**Revidert/korrigert:**
1:300	

Situasjonsplan

TEGN. NR.:	TEGN. AV	KONTR.
A10.01	PMF	

ARK

Phillip Mowinckel Fagg

MARKHUS BOLIG